


План застройки по компетенции 04 Мехатроника

общая площадь 60 кв.м

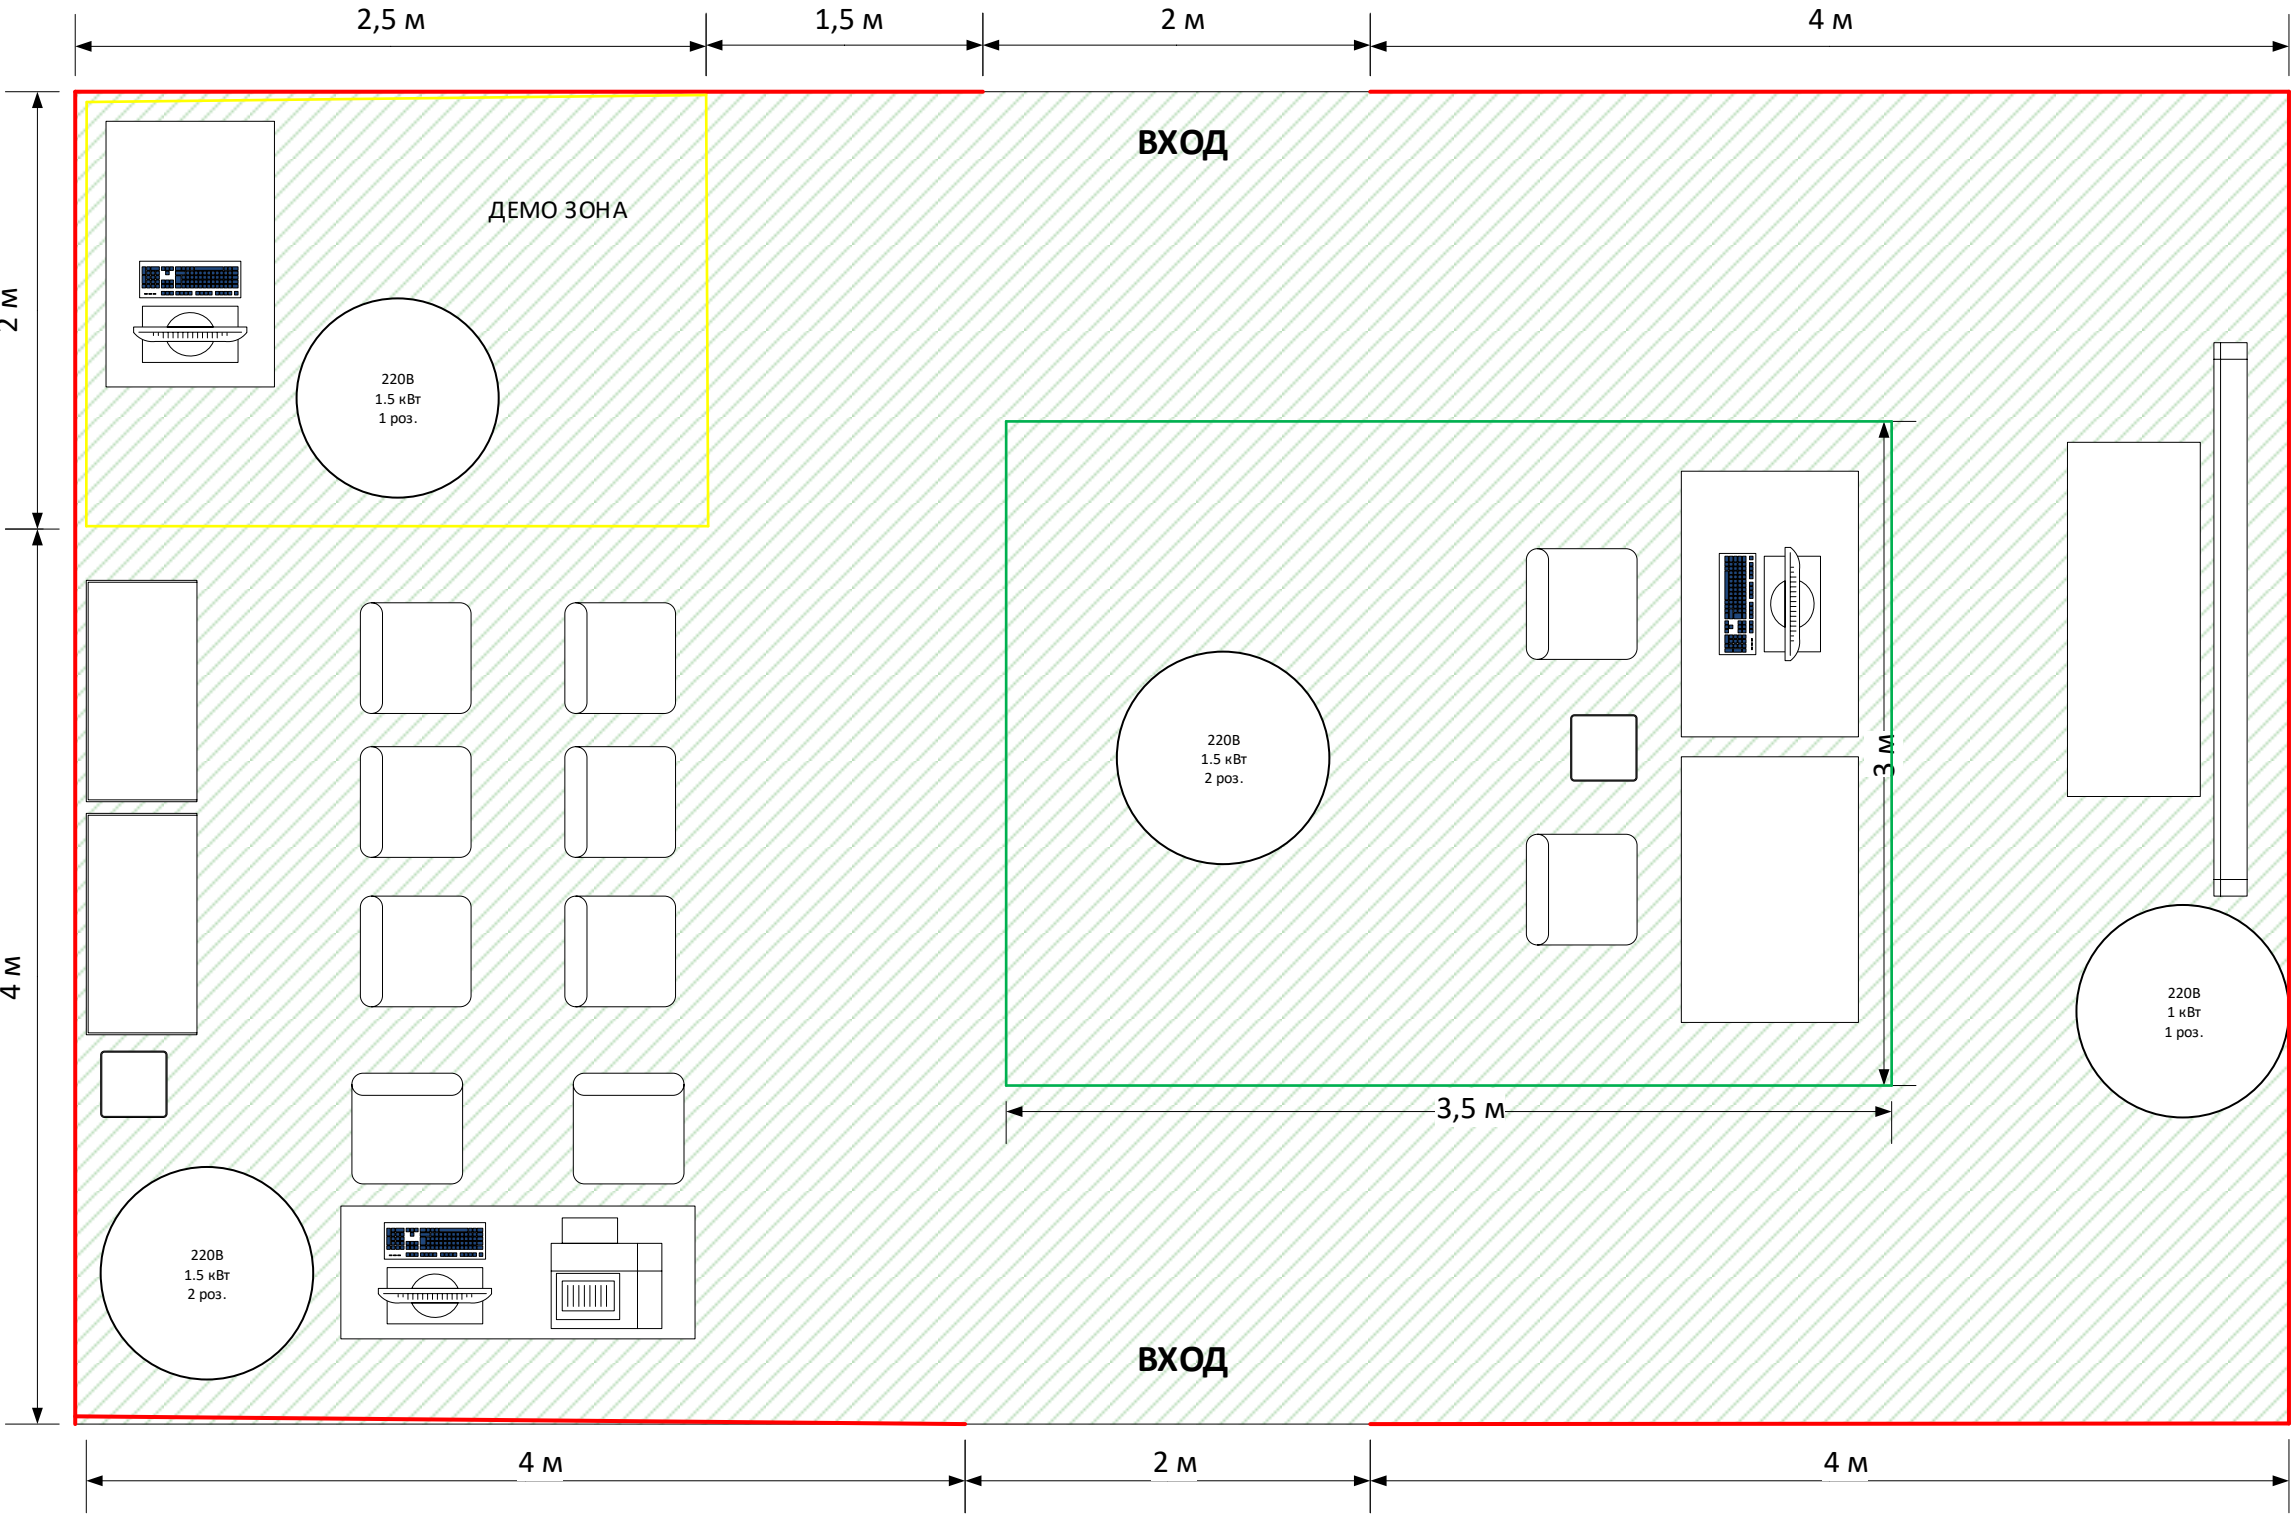

- Ограждение  
высота 1 м
- Демо зона
- Рабочая зона
- Стол 1200х600
- Стул
- Плазменная  
панель
- Запираемый  
шкаф 1000х500
- ПК
- Принтер
- Урна
- Точка подвода  
электроэнергии